


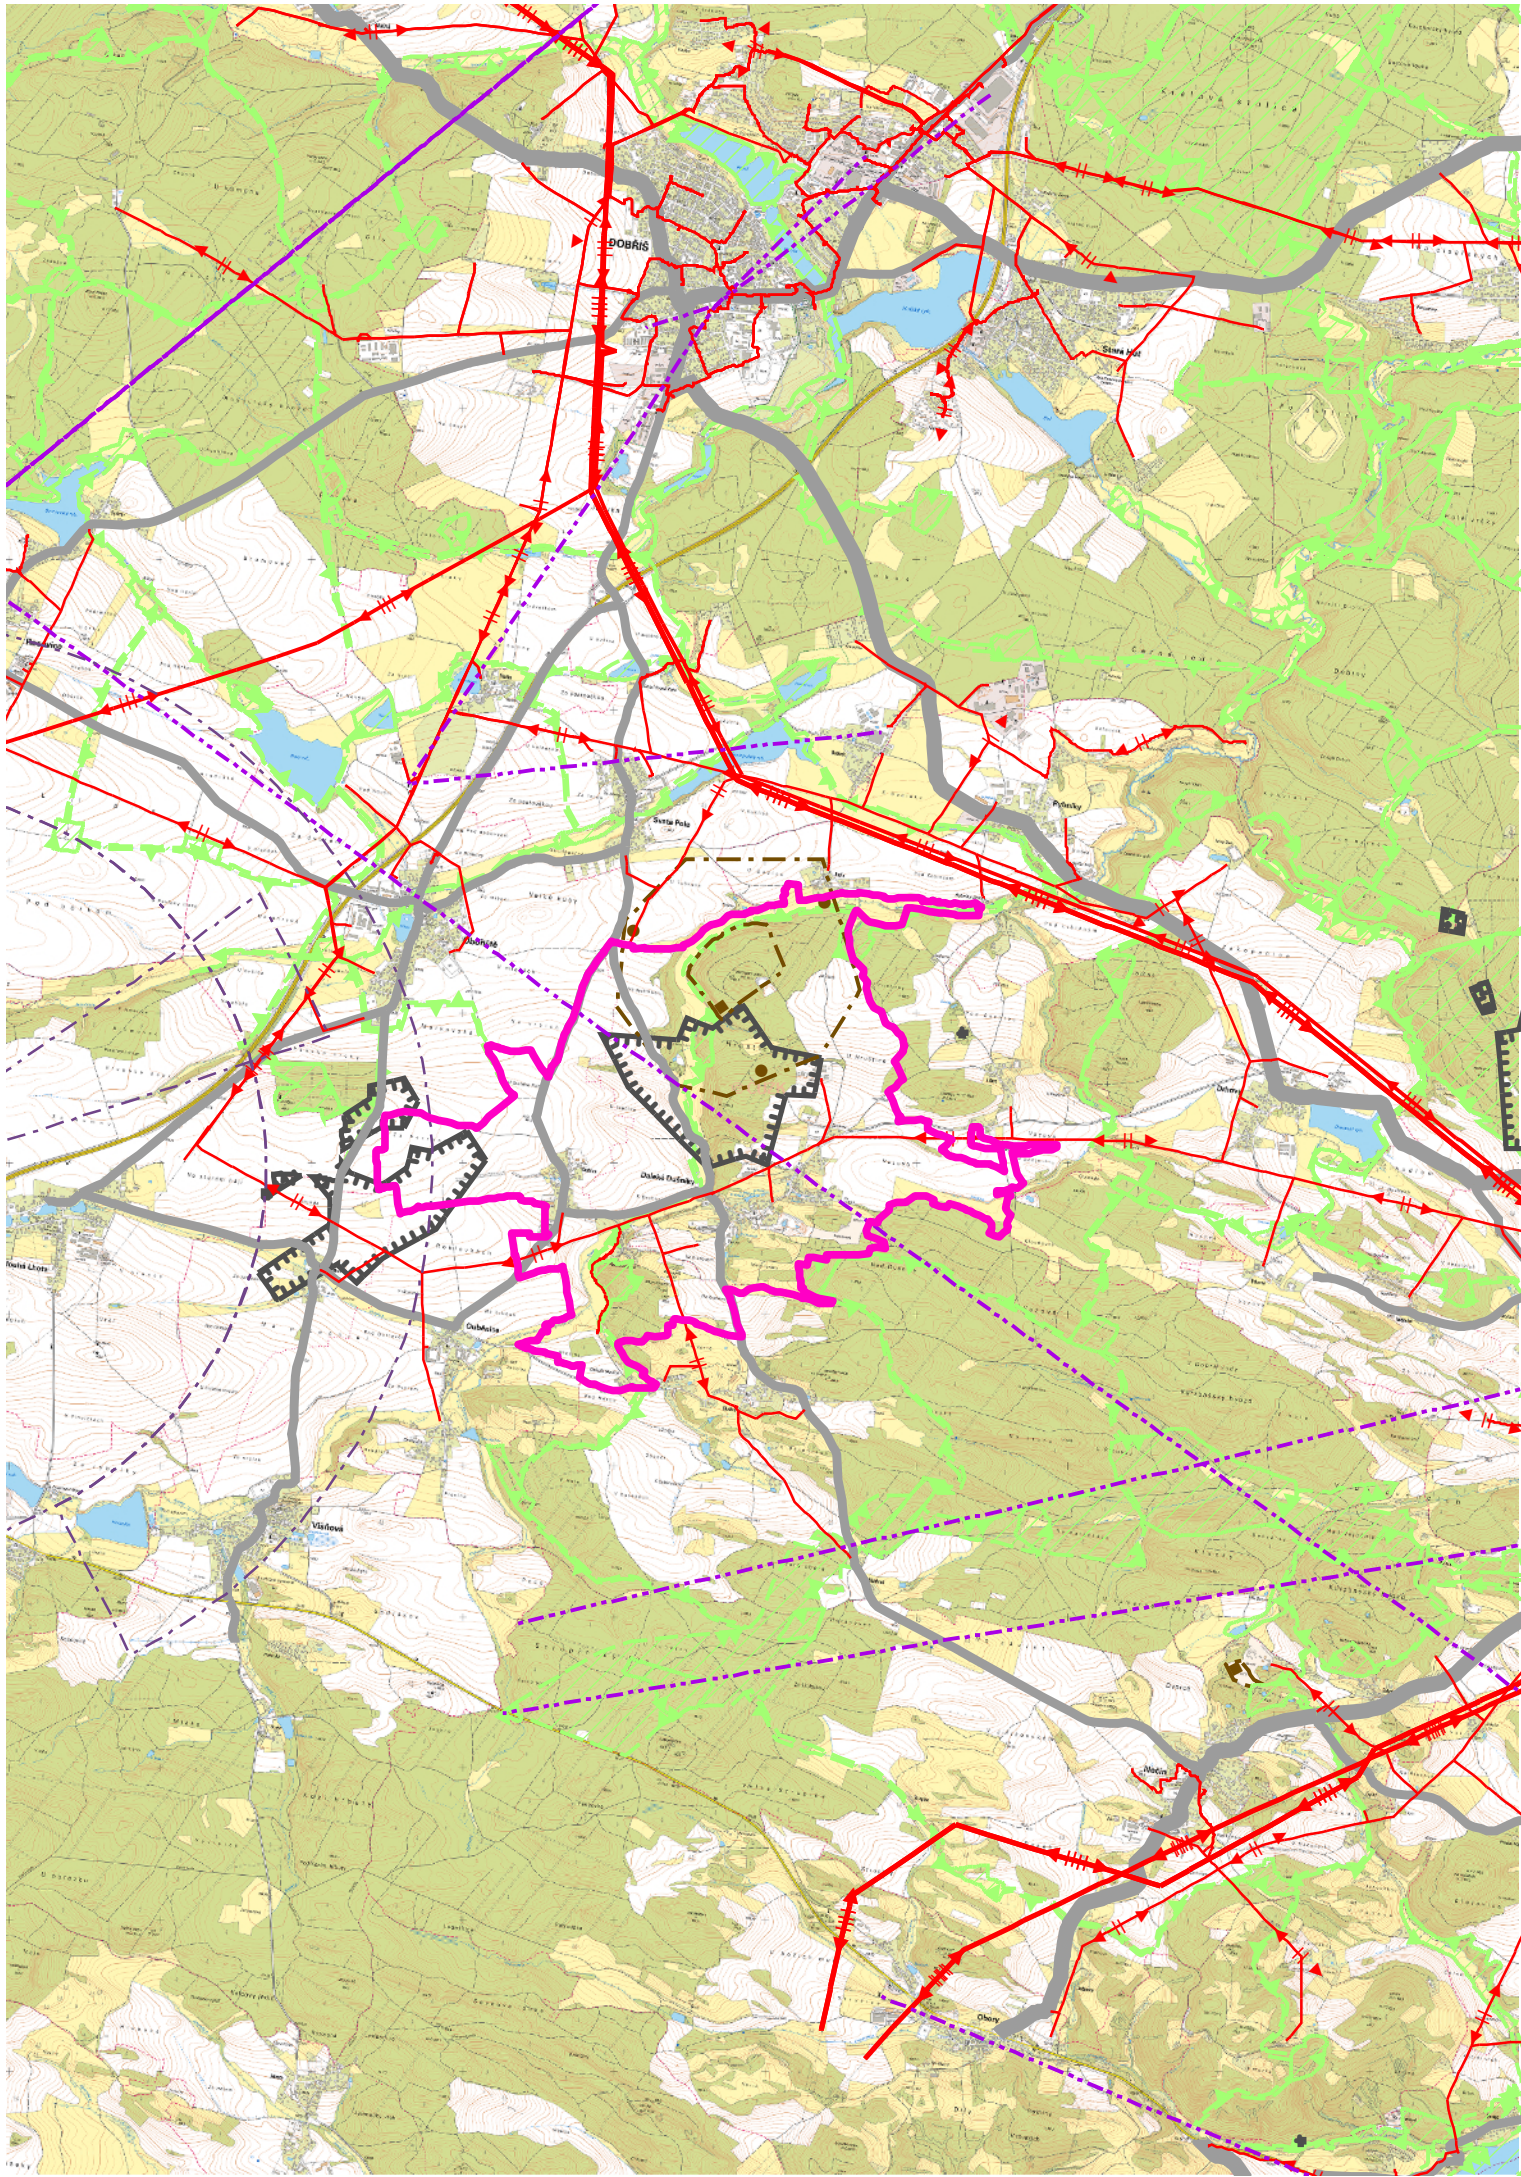

ZMĚNA Č. 2 ÚZEMNÍHO PLÁNU DALEKÉ DUŠNÍKY

VÝKRES ŠIRŠÍCH VZTAHŮ

LEGENDA

hranice řešeného území

spoje

radioreléová trasa

zásobování elektrickou energií

zvláště vysoké napětí

velmi vysoké napětí

vysoké napětí

dopravní infrastruktura

silnice II. třídy

silnice III. třídy

OP letiště Příbram

územní systém ekologické stability

nadregionální biokoridor

regionální biocentrum

regionální biokoridor

lokální biocentrum

lokální biokoridor

geologie a nerostné suroviny


výhradní bilancovaná ložiska nerostných surovin

chráněné ložiskové území

poddolované území

ZPRACOVATEL ARCHUM architekti s.r.o.

Oldřichova 299/23
128 00 Praha 2
IČ: 01894871

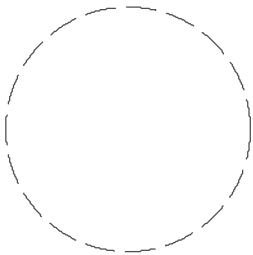

ZODPOVĚDNÝ PROJEKTANT

Ing. arch. Šimon Vojtík, Ph.D.
ČKA 3827

POŘIZOVATEL MĚSTSKÝ ÚŘAD DOBŘÍŠ

Odbor výstavby
a životního prostředí
Oddělení výstavby
úřad územního plánování

Mírové náměstí 119
263 01 Dobříš

OPRÁVNĚNÁ ÚŘEDNÍ OSOBA POŘIZOVATELE

Ing. Markéta Malá

OBJEDNATEL OBEC DALEKÉ DUŠNÍKY

Daleké Dušníky 25
263 01 Dobříš

URČENÝ ZASTUPITEL

Josef Krubner
starosta obce

ZMĚNA Č. 2 ÚZEMNÍHO PLÁNU DALEKÉ DUŠNÍKY

VÝKRES ŠIRŠÍCH VZTAHŮ

PARÉ	FORMÁT	SOUŘADNICE	MĚŘÍTKO	DATUM	Č. VÝKRESU
	A3	S-JTSK	1 : 50 000	listopad 2023	6