



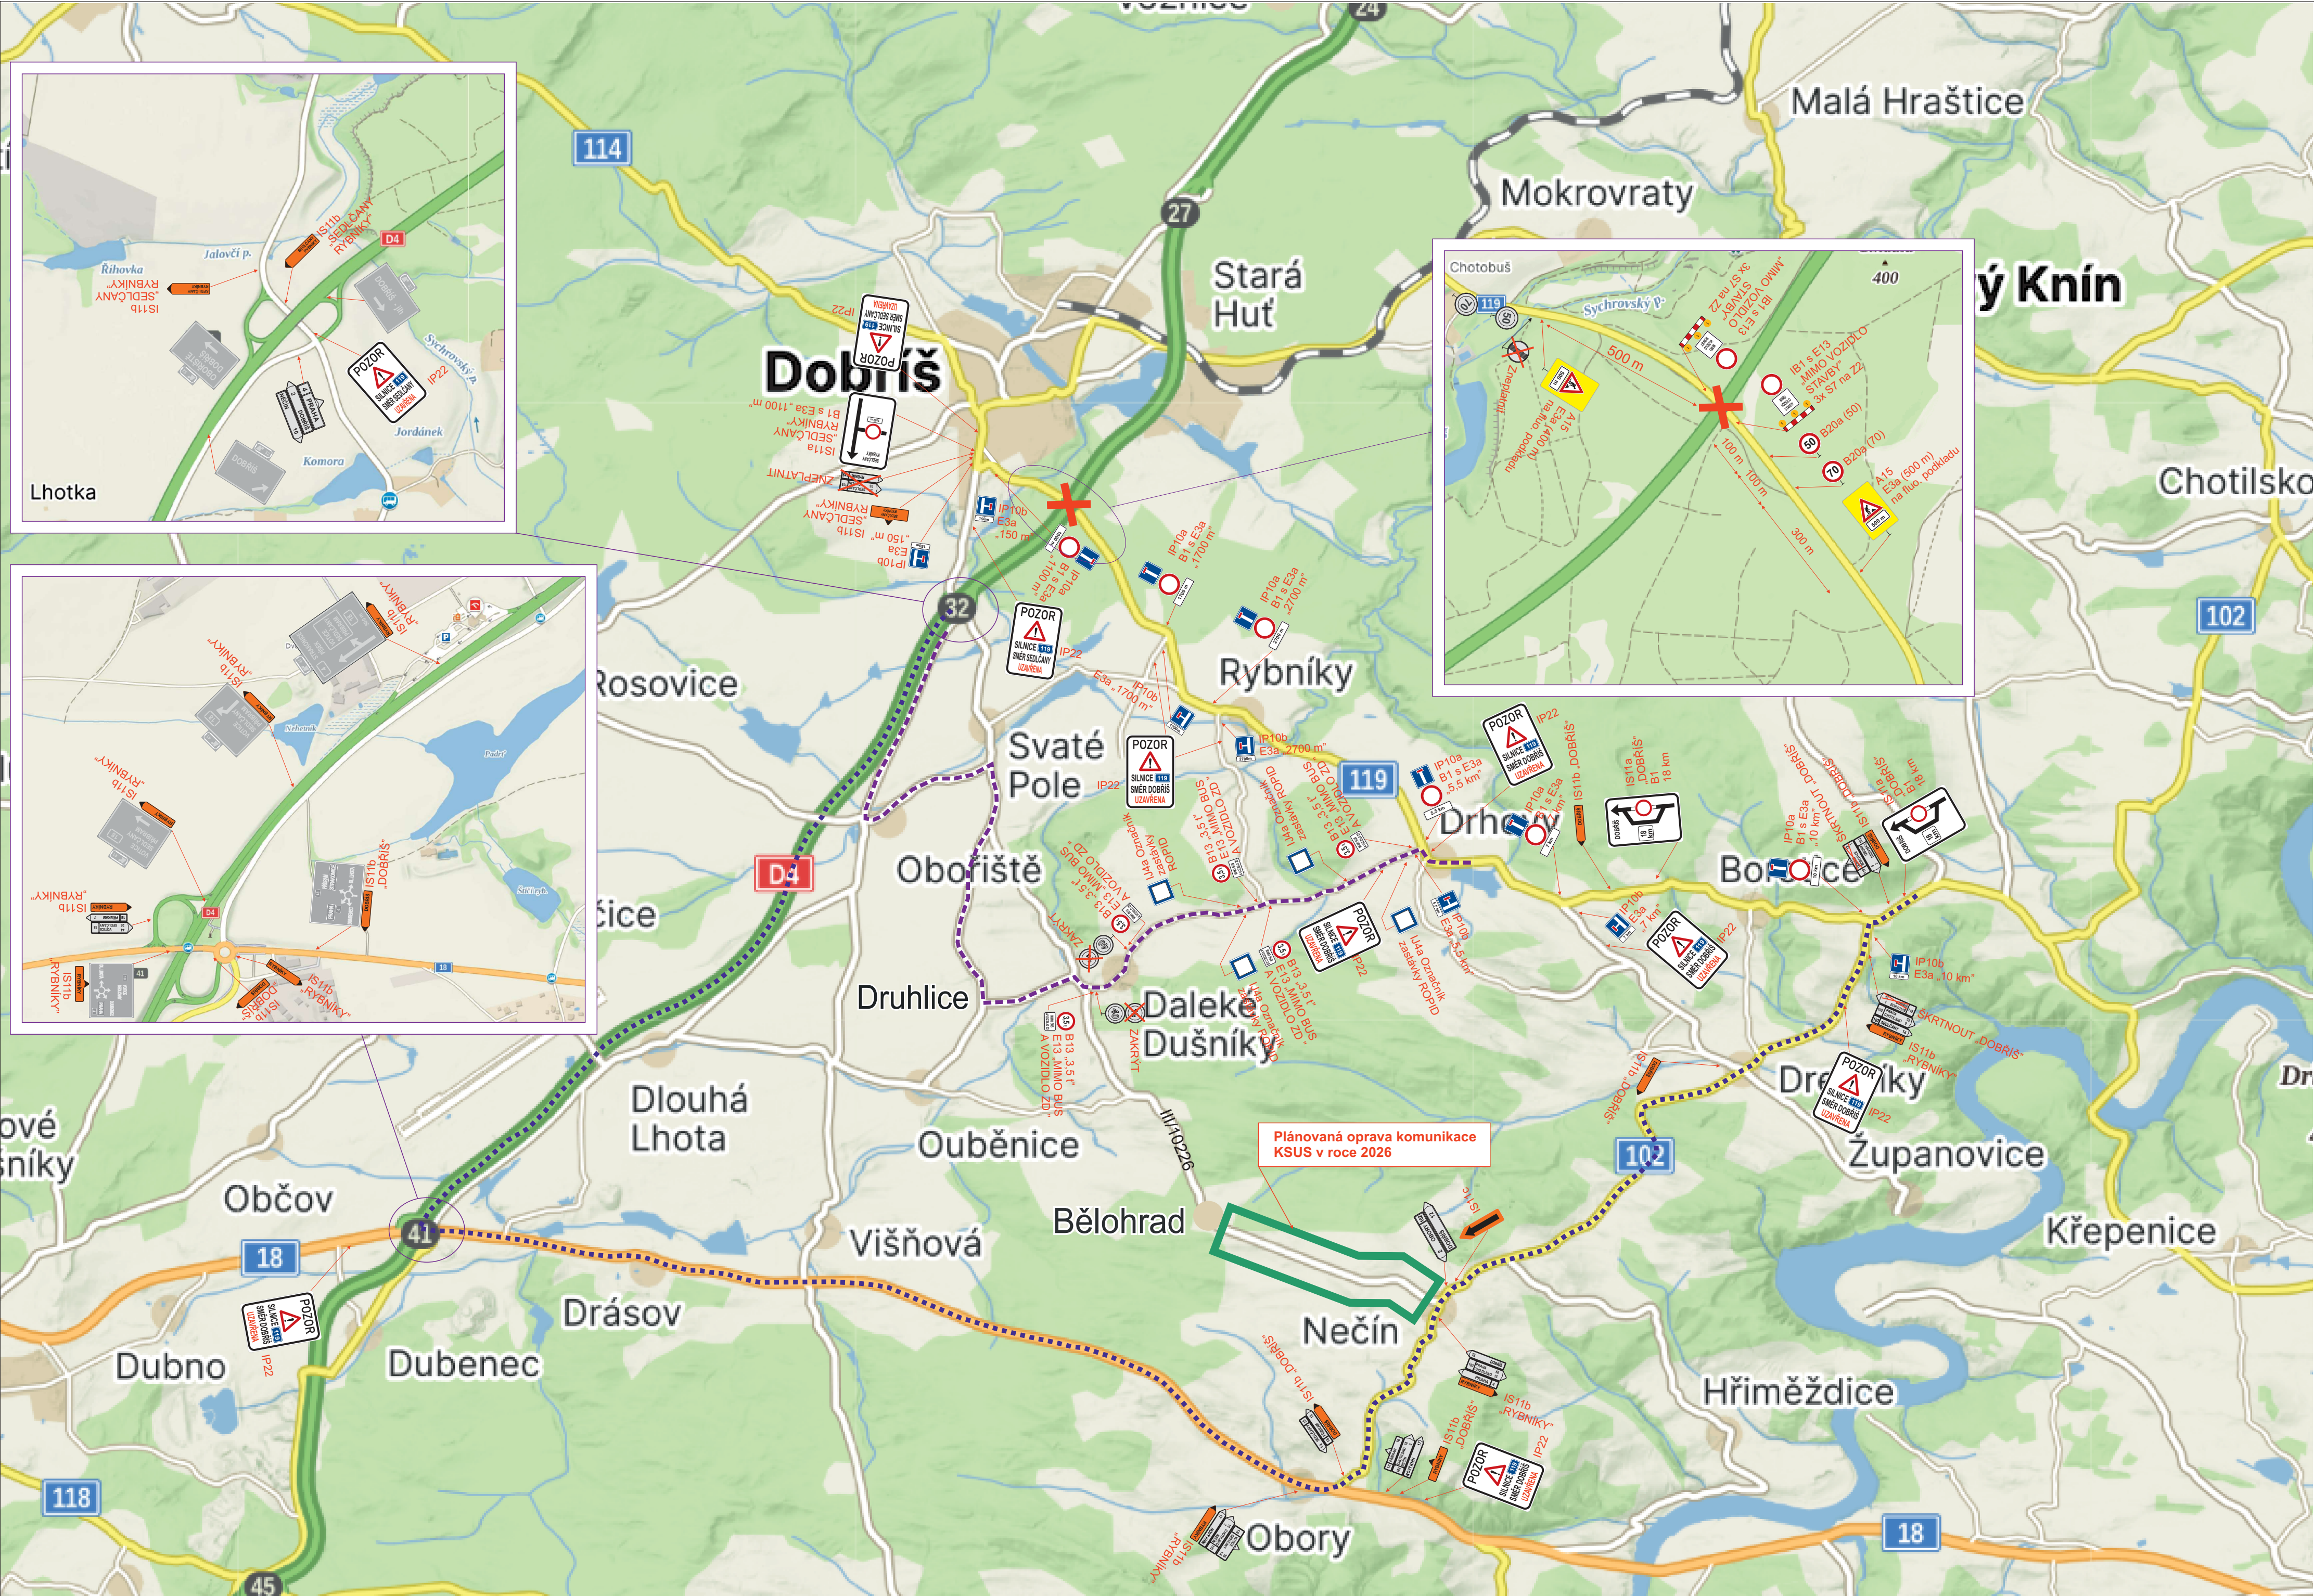

Legenda:

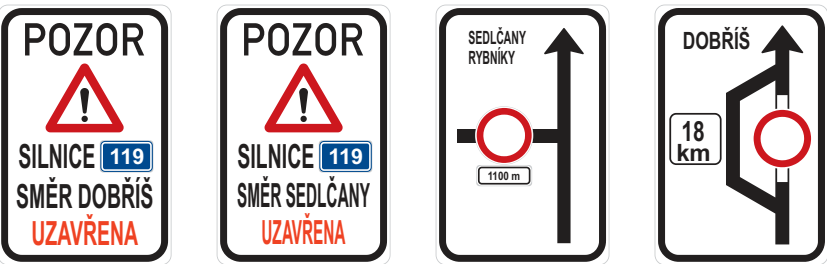

✗ Místo uzavření komunikace II/119

..... objízdna trasa IAD

..... objízdna trasa BUS

Na silnici III/10226 proběhne tento rok oprava vozovky, z tohoto důvodu KSUS nesouhlasí s vedením objízdné trasy po této komunikaci

Zhotovitel DIO:			
Navrhl/vypracoval: Michal Pařízek podpis:	Zodpovědný projektant: Michal Pařízek podpis:		 PROZNAK Praha s.r.o. Pikovická 244/17, 140 00 Praha 4 IČ: 271 66 392
Technická kontrola: Slavo Glatz podpis:			

Kraj:	Středočeský kraj		Číslo zakázky:	250505	
Místo stavby:	Dálnice D4, km 31,00		Číslo akce:		
Investor:	ŘSD ČR s.p., Čerčanská 12, CZ-14000 PRAHA		Datum:	05/03/2026	
Zhotovitel:	Hobst a.s., Soběšinská 2702, 190 16 Praha 9		Formát:	420 x 810	
Název stavby:	Dálnice D 4, km 31,00 Oprava mostu ev.č. 4-021..a, a 4-021..b		Měřítko:	1:1000	
			Stupeň:	RDS	
Objekt:	DOPRAVNÍ ZANAIENÍ A OPAT"ENÍ		Číslo přílohy:	SDV	