

ZMĚNA Č. 2 ÚP DALEKÉ DUŠNÍKY

KOORDINAČNÍ VÝKRES

LEGENDA

- hranice řešeného území
- hranice zastavěného území ke dni 16. 6. 2023
- hranice ploch změn v krajině
- hranice zastavitelných ploch
- hranice katastrálního území
- budovy dle KN
- parcely dle KN

- koridory**
- koridor nad plochami s RZV (koridor pro místní komunikaci MK1)

- územní systém ekologické stability**
- lokální biocentrum
- lokální biokoridor
- interakční prvek

- plochy s rozdílným způsobem využití**
- stav

návrh

AU

AU

AU - zemědělské všeobecné

AX

AX

AX - zemědělské jiné

LU

LU

LU - lesní všeobecné

NU

NU

NU - přírodní všeobecné

NX

NX

NX - přírodní jiné

OS

OS

OS - občanské vybavení - sport

OV

OV

OV - občanské vybavení veřejné

PU

PU

PU - veřejná prostranství všeobecná

SV

SV

SV - smíšené obytné venkovské

TU

TU

TU - technická infrastruktura všeobecná

VD

VD

VD - výroba drobná a služby

VZ

VZ

VZ - výroba zemědělská a lesnická

WU

WU

WU - vodní a vodohospodářské všeobecné

- technická infrastruktura**
- stav

návrh

čerpací stanice na kanalizaci

čistírna odpadních vod

dešťová kanalizace

společná kanalizace

vodovod

trafostanice

vedení vysokého napětí EE

ochranné pásmo vedení VN

radioreléová trasa

sčítací kabel
- ostatní limity území**
- silnice III. třídy

ochranné pásmo silnice III. třídy

turistické trasy

investice do půdy za účelem zlepšení úrodnosti

investice do půdy za účelem zlepšení úrodnosti

výhradní bilancované ložisko nerostných surovin

chráněné ložiskové území

poddolované území

staré ekologické zátěže

vzdálenost 50m od hranice lesa


jiná ochranná pásma

ochranné pásmo vodního zdroje - stupeň I

ochranné pásmo vodního zdroje - stupeň II

OP letiště Příbram

„Celé správní území je zájmovým územím Ministerstva obrany z hlediska povolování výjimečných druhů staveb.“

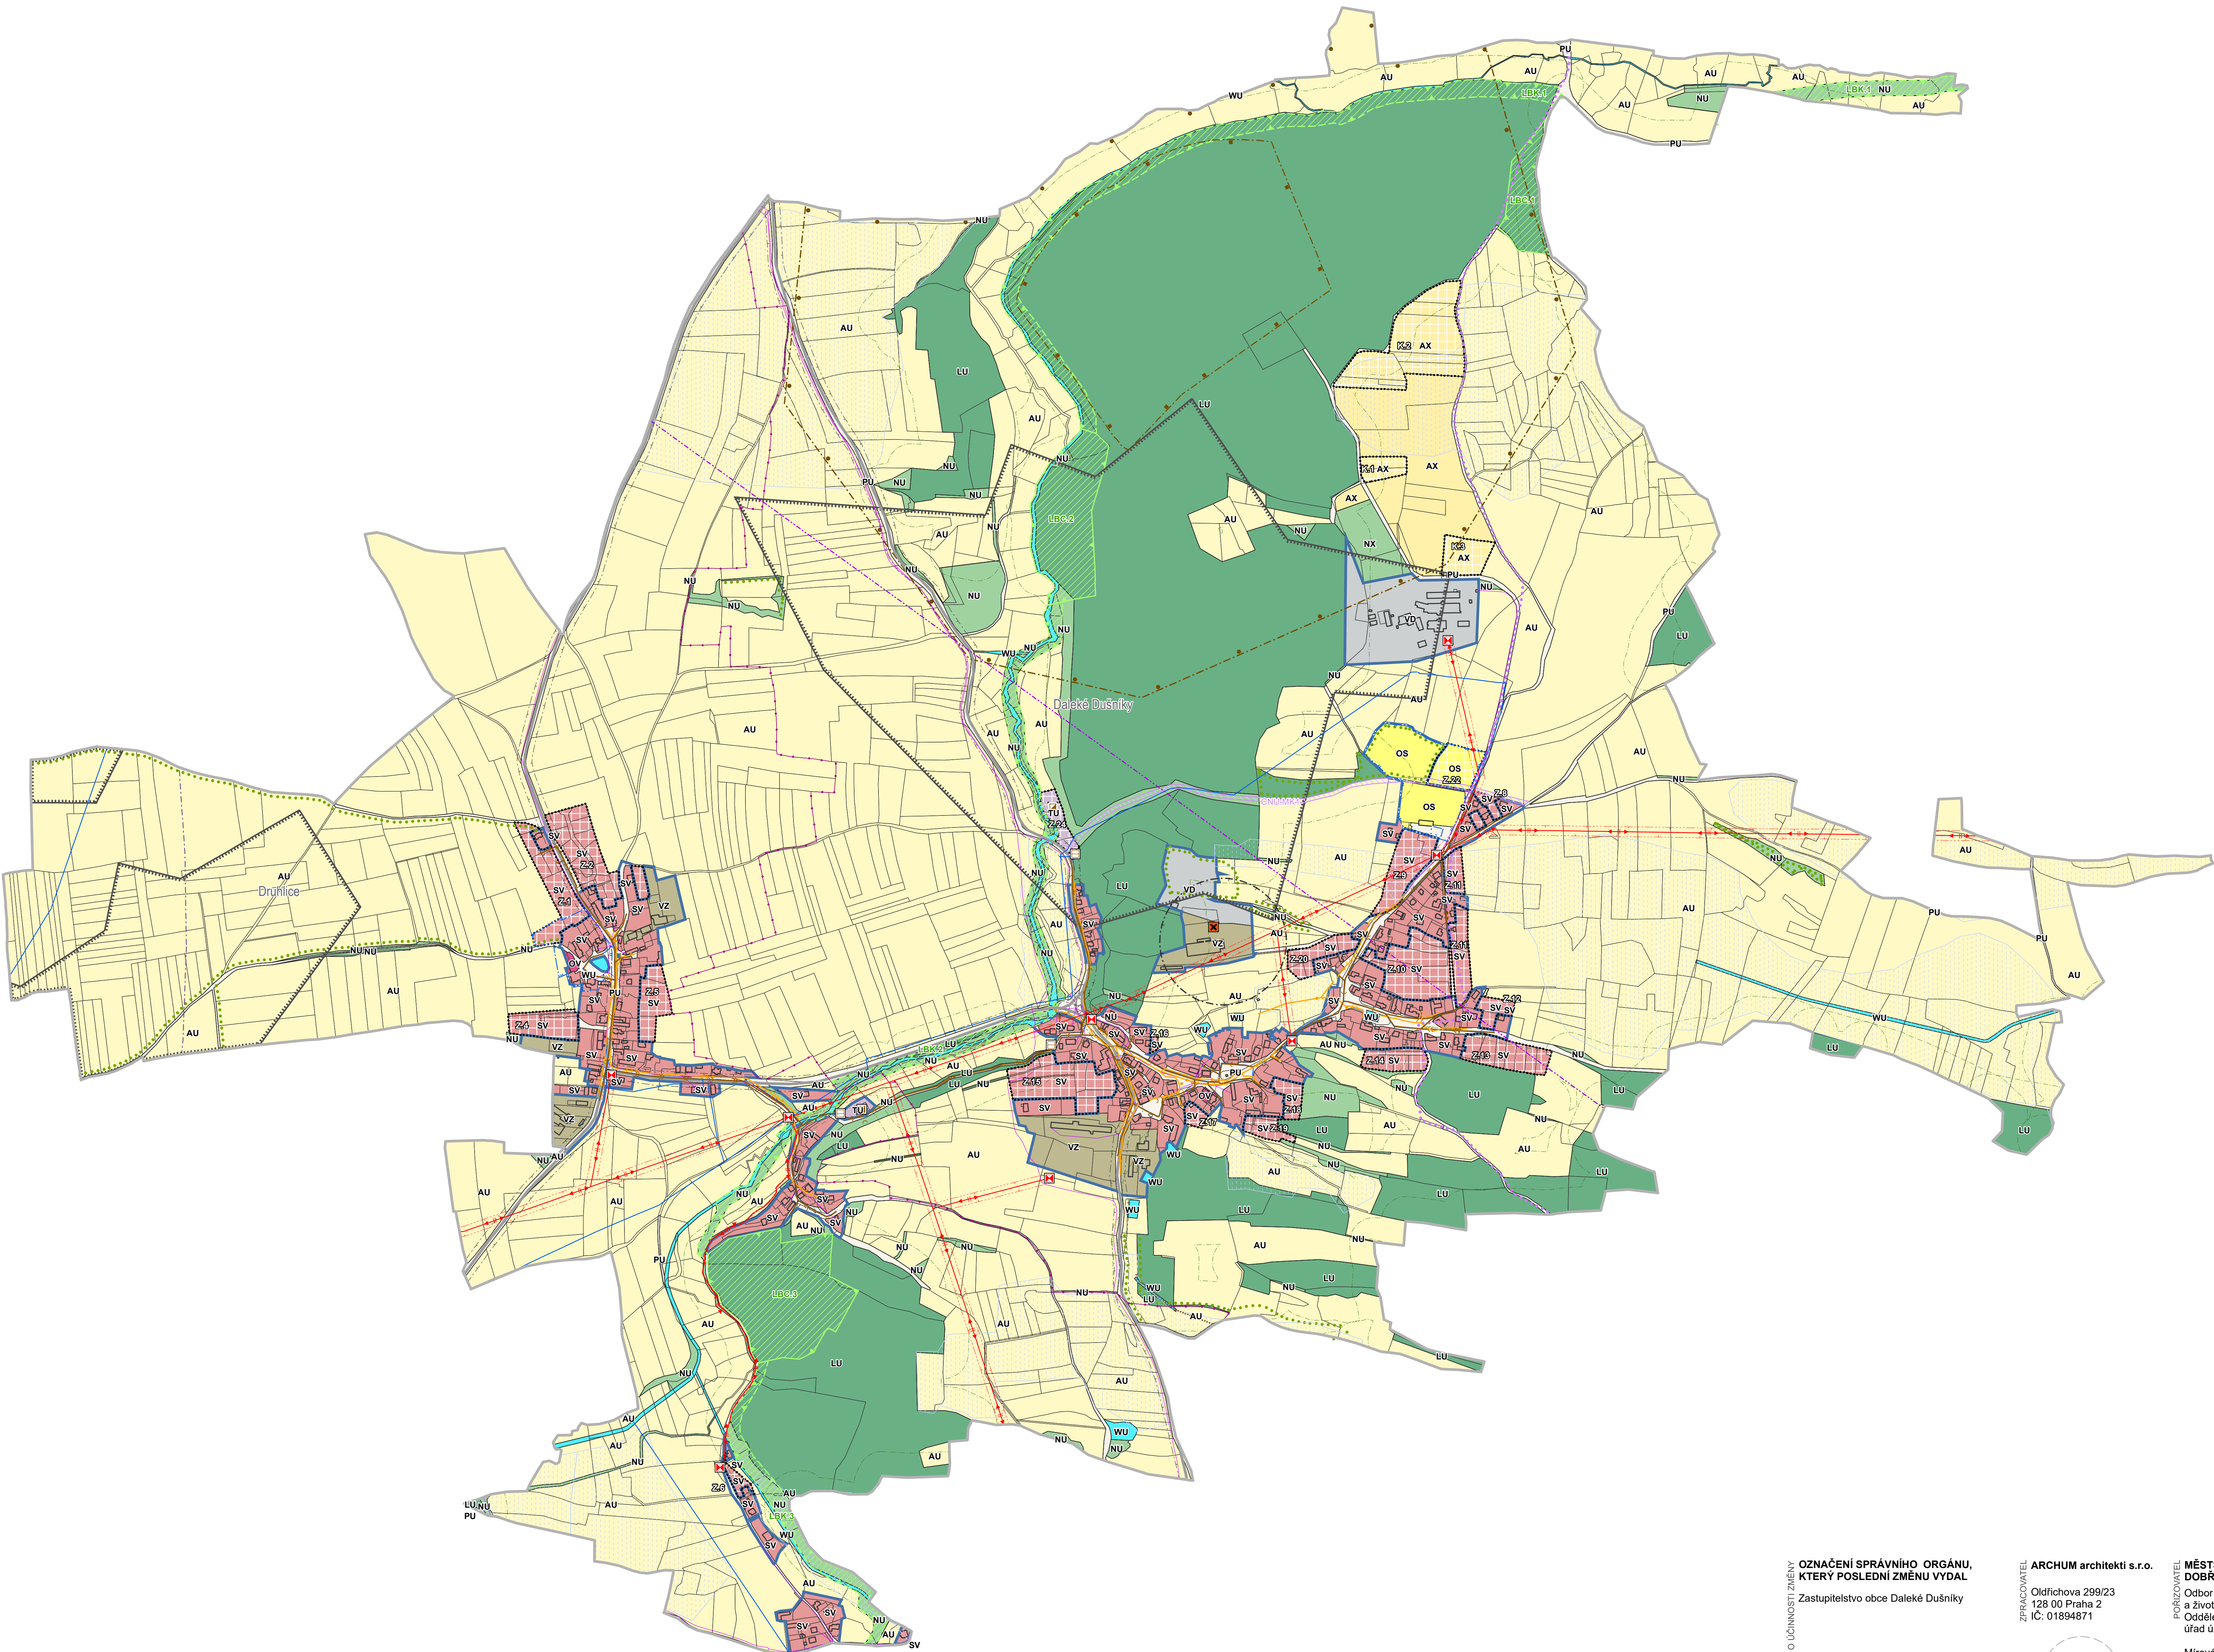

OZNAČENÍ SPRÁVNÍHO ORGÁNU, KTERÝ POSLEDNÍ ZMĚNU VYDAL

Zastupitelstvo obce Daleké Dušníky

DATUM NABYTÍ ÚČINNOSTI ZMĚNY

.....

OPRÁVNĚNÁ ÚŘEDNÍ OSOBA PORIZOVATELE (razítko, podpis)

Ing. Markéta Malá
samostatný odborný referent
Městského úřadu
Dobříš

ZPRACOVATEL

ARCHUM architekti s.r.o.
Olafichova 239/23
128 00 Praha 2
IČ: 01894871

POŘIZOVATEL

MĚSTSKÝ ÚŘAD DOBŘÍŠ
Odbor výstavby
a životního prostředí
Oddělení výstavby
úřad územního plánování

Mírové náměstí 119
263 01 Dobříš

ZODPOVĚDNÝ PROJEKTANT

Ing. arch. Šimon Vojtko, Ph.D.
ČKA 3827

OPRÁVNĚNÁ ÚŘEDNÍ OSOBA PORIZOVATELE

Ing. Markéta Malá

URČENÝ ZASTUPITEL

Josef Krubner
starosta obce

ZMĚNA Č. 2 ÚP DALEKÉ DUŠNÍKY

KOORDINAČNÍ VÝKRES

Ing. Markéta Malá
samostatný odborný referent
Městského úřadu
Dobříš

TIME	FORMA	A0	S-JTSK	1 : 5 000	listopad 2023	5
------	-------	----	--------	-----------	---------------	---